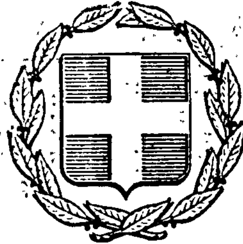


ΕΦΗΜΕΡΙΣ ΤΗΣ ΚΥΒΕΡΝΗΣΕΩΣ
ΤΗΣ ΕΛΛΗΝΙΚΗΣ ΔΗΜΟΚΡΑΤΙΑΣ

ΕΝ ΑΘΗΝΑΙΣ ΤΗ 13 ΜΑΡΤΙΟΥ 1979	ΤΕΥΧΟΣ ΤΕΤΑΡΤΟΝ	ΑΡΙΘΜΟΣ ΦΥΛΛΟΥ 157

ΠΕΡΙΕΧΟΜΕΝΑ

ΑΠΑΛΛΟΤΡΙΩΣΕΙΣ

ΑΝΑΚΟΙΝΩΣΕΙΣ

Ἀριθ. Β2/β οἰκ. 1016 (1)

Περὶ ἀνακοινώσεως τῆς ὁριστικῆς ἀποζημιώσεως ἀπαλτριωθέντων κτημάτων γιὰ τὴν κατασκευὴ τῆς Ἐθνικῆς Ὁδοῦ Μπάρας — Γρεβενῶν — Κοζάνης — Πολυμύλου.

Ο ΥΠΟΥΡΓΟΣ ΔΗΜΟΣΙΩΝ ΕΡΓΩΝ

Ἔχοντας ὑπόψη: Τὰ ἄρθρα 7 καὶ 8 τοῦ Ν.Δ. 797/71 «περὶ ἀναγκαστικῶν ἀπαλλοτριώσεων», γνωστοποιοῦμε σὲ ὅσους ἔχουν ἢ διεκδικοῦν δικαιώματα κυριότητας σὲ ἀκίνητα ποὺ ἀπαλλοτριώθηκαν ἀναγκαστικὰ μὲ τὴ Δ.9934/60045/73 κοινὴ ἀπόφαση τῶν Ὑπουργῶν Οἰκονομικῶν καὶ Δημοσίων Ἔργων (ΦΕΚ 241/73 τ. Δ') γιὰ τὴν ἀνακαίνιση τῆς Ἐθνικῆς Ὁδοῦ Μπάρας — Γρεβενῶν — Κοζάνης — Πολυμύλου, καθὼς καὶ τοὺς ἐνυπόθηκους δανειστὲς καὶ τοὺς τρίτους γενικὰ διεκδικητὲς τῶν ἀκινήτων αὐτῶν, ὅτι ἡ ἀποζημίωση τῆς ἐδαφικῆς ἐπιφάνειας καὶ τῶν ἐπικειμένων της, ὅπως περιγράφονται στὸ σχετικὸ κτηματολογικὸ πίνακα, ἡ ὁποία καθορίστηκε μὲ τὴν 47/75 ἀπόφαση τοῦ Ἐφετείου Λαρίσης, ἔχει παρακατατεθεῖ στὸ Γραφεῖο Παρακαταθηκῶν Κοζάνης καὶ ἔχει ἐκδοθεῖ τὸ 15179/12.12.78 γραμμάτιο συστάσεως παρακαταθήκης δραχ. σαράντα ὀκτὼ χιλιάδες ἑπτακόσιες (48.700).

Ἡ ἀποζημίωση θὰ ἀποδοθεῖ στὰ πρόσωπα ποὺ θὰ ἀναγνωρισθοῦν δικαιοῦχοι κατὰ τὴ νόμιμη διαδικασία.

Ἡ ἀνακοίνωση αὐτὴ νὰ δημοσιευθεῖ στὴν Ἐφημερίδα τῆς Κυβερνήσεως.

Ἀθῆναι, 28 Φεβρουαρίου 1979

Μὲ ἐντολὴ Ὑπουργοῦ
Ὁ Διευθυντὴς
ΝΙΚ. ΚΑΤΣΙΦΗΣ

Ἀριθ. 600173 (2)

Περὶ εἰδοποιήσεως παρακαταθέσεως ἀποζημιώσεως πρὸς συντέλεση ἀναγκαστικῆς ἀπαλλοτριώσεως στὸ «Στενὸ Πόρου».

Ο ΝΟΜΑΡΧΗΣ ΑΤΤΙΚΗΣ
ΔΙΑΜΕΡΙΣΜΑ ΠΕΙΡΑΙΩΣ

1. Σύμφωνα μὲ τὶς διατάξεις τῶν ἄρθρων 7 καὶ 8 τοῦ Ν.Δ. 797/1971 «περὶ ἀναγκαστικῶν ἀπαλλοτριώσεων», πληροφοροῦμε ὅλους ὅσους:

α) Ἔχουν δικαιώματα κυριότητας ἢ ἄλλα ἐμπράγματα δικαιώματα στὰ ἀκίνητα ποὺ ἀπαλλοτριώθηκαν μὲ τὴν Υ 1303/4725/25.7.1976 κοινὴ ἀπόφαση τῶν Ὑπουργῶν Οἰκονομικῶν καὶ Κοινωνικῶν Ὑπηρεσιῶν (Φ.Ε.Κ. 226/6.8.1976 τ. Δ'), κειμένη στὸ Στενὸ Πόρου γιὰ τὴν ἀποκατάσταση Ἀστῶν Προσφύγων, καὶ

β) ἔχουν ἐγγράψει ὑποθήκη ἢ ἔχουν ἐπιβάλει κατάσχεση ἢ μὲ ὁποιοδήποτε τρόπο διεκδικοῦν τὴν ἀπαλλοτριωθεῖσα ἔκταση.

Ὅτι ἡ ἀποζημίωση ποὺ καθόρισε τὸ Μονομελὲς Πρωτοδικεῖο Πειραιῶς μὲ τὴν ἀπόφαση του 26/27.2.78, γιὰ ὅλη τὴν ἀπαλλοτριωθεῖσα οἰκοπεδικὴ ἔκταση καὶ τὰ ὑπερκείμε-

να αὐτῆς, ὅπως φαίνεται στὸ οἰκεῖο κτηματολογικὸ διάγραμμα καὶ στὸ σχετικὸ κτηματολογικὸ πίνακα, ποὺ σύνταξε ἡ Διεύθυνση Τεχνικῶν Ὑπηρεσιῶν τοῦ Ὑπουργείου Κοινωνικῶν Ὑπηρεσιῶν ἔχει κατατεθεῖ στὸ Γραφεῖο Παρακαταθηκῶν καὶ Δανείων τοῦ Δημόσιου Ταμείου Πόρου καὶ ἔχει ἐκδοθεῖ τὸ 1114/23.2.79 γραμμάτιο συστάσεως παρακαταθήκης γιὰ δύο ἑκατομμύρια πεντακόσιες δεκαοκτὼ χιλιάδες ἑξακόσιες πενήντα δρχ. (2.518.650).

2. Ἡ ἀποζημίωση αὐτὴ εἶναι ἀποδοτέα στοὺς δικαιούχους ποὺ θὰ ἀναγνωρισθοῦν σύμφωνα μὲ τὸ νόμο.

Ἡ ἀνακοίνωση αὐτὴ νὰ δημοσιευθεῖ στὴν Ἐφημερίδα τῆς Κυβερνήσεως.

Πειραιεύς, 1 Μαρτίου 1979

Ὁ Ἀναπληρωτὴς Νομάρχης

Π. ΓΕΡΟΓΙΑΝΝΗΣ

Ἀριθ. ΟΕ 2753 (3)

Περὶ εἰδοποιήσεως τῆς γενομένης παρακαταθέσεως δι' ἀποζημίωσιν ἀπαλλοτριωθέντων ἀκινήτων περιοχῆς «ΠΕΤΡΙΤΗ» Κερκύρας.

Ο ΝΟΜΑΡΧΗΣ ΚΕΡΚΥΡΑΣ

Εἰδοποιεῖ τοὺς δικαιούχους ὅτι διὰ τοῦ ὑπ' ἀριθ. 12278/22.2.1979 γραμματίου συστάσεως παρακαταθήκης τοῦ Ταμείου Παρακαταθηκῶν καὶ Δανείων —Γραφεῖον Παρακαταθηκῶν Κερκύρας— ἐγένετο παρακατάθεσις τοῦ ποσοῦ τῶν δραχμῶν τετρακοσίων ὀγδοήκοντα ἓξ χιλιάδων ὀκτακοσίων (486.800) πρὸς πληρωμὴν τῶν εἰκαζομένων δικαιούχων τῆς ἀποζημιώσεως τῆς προσδιορισθείσης προσωρινῶς μὲ τὴν ὑπ' ἀριθ. 299/1977 ἀπόφασιν τοῦ Μονομελοῦς Πρωτοδικείου Κερκύρας, διὰ τὴν ἀπαλλοτρίωσιν ἐκτάσεως εἰς τὴν θέσιν «ΠΕΤΡΙΤΗ» Κερκύρας πρὸς μεταφορὰν τοῦ κατολισθαίνοντος Οἰκισμοῦ Κορακάδων, κηρυχθεῖσαν διὰ τῶν ὑπ' ἀριθ. Υ. 809/2803/67 καὶ ΚΥ. 1560/7574/69 κοινῶν ὑπουργικῶν ἀποφάσεων τῶν Ὑπουργῶν Οἰκονομικῶν καὶ Κοινωνικῶν Ὑπηρεσιῶν (Φ.Ε.Κ. 64/1967 καὶ 189/1969 τ. Δ'), ἔχοντος ὡς κατωτέρω:

«ΤΑΜΕΙΟ ΠΑΡΑΚΑΤΑΘΗΚΩΝ ΚΑΙ ΔΑΝΕΙΩΝ

Γραφεῖο Παρακαταθηκῶν Κερκύρας

Γραμμάτιον Συστάσεως Παρακαταθήκης
Ποσοῦ δραχμῶν 486.800.

Ἀριθμὸς 12278

Ὁ Διευθυντὴς τοῦ Ταμείου Κερκύρας κατέθεσε στὸ Ταμεῖο Παρακαταθηκῶν καὶ Δανείων δραχμὲς τετρακόσιες ὀγδόντα ἕξι χιλιάδες ὀκτακόσιες (486.800) γιὰ τὴν κατωτέρω αἰτία: Γιὰ τὴν πληρωμὴ τῶν εἰκαζομένων δικαιούχων τῆς ἀποζημιώσεως ποὺ προσδιορίστηκε προσωρινὰ μὲ τὴν ἀπόφαση 299/1977 τοῦ Μον. Πρωτοδικείου Κερκύρας ἀπὸ ἀπαλλοτρίωση ἐκτάσεως στὴ θέση «ΠΕΤΡΙΤΗ» Κερκύρας γιὰ τὴ μεταφορὰ κατολισθαίνοντος οἰκισμοῦ Κορακάδων (Ἀποφ. Ὑπ. Οἰκονομικῶν καὶ Κοιν. Ὑπηρεσιῶν Υ. 809/2803/67 καὶ ΚΥ. 1560/7574/69, Φ.Ε.Κ. 64/67 καὶ 189/69, τ. Δ').

Κέρκυρα, 22 Φεβρουαρίου 1979

Ὁ Διαχειριστὴς τοῦ Γραφείου Παρ/κῶν
ΣΠΥΡΙΔΩΝ Π. ΑΥΓΟΥΣΤΗΣ

Ὁ Προϊστάμενος τοῦ Γραφείου Παρ/κῶν
(Τ.Σ.) ΓΕΩΡΓΙΟΣ ΡΗΓΑΝΑΣ
Διευθυντὴς Β'».

Κέρκυρα, 22 Φεβρουαρίου 1979

Ὁ Νομάρχης

ΑΘ. Ν. ΡΑΠΤΗΣ

Ἀριθ. 519/164 (4)

Περὶ εἰδοποιήσεως τῆς γενομένης παρακαταθέσεως μέρους ἀντιτίμου ἀναγκαστικὰ ἀπαλλοτριωθέντων ἀκινήτων γιὰ τὴ διαπλάτυνση τῆς ἐπαρχιακῆς ὁδοῦ Καβροχωρίου — Κεραμουτσίου Κορφῶν (α' τμῆμα).

Ο ΠΡΟΕΔΡΟΣ
ΤΟΥ ΝΟΜΑΡΧΙΑΚΟΥ ΤΑΜΕΙΟΥ ΗΡΑΚΛΕΙΟΥ

Ἔχοντας ὑπόψη τὶς διατάξεις τοῦ Ν.Δ. 797/1971 «περὶ ἀναγκαστικῶν ἀπαλλοτριώσεων» γνωστοποιοῦμε σὲ ὅσους ἔχουν συμφέρον, ὅτι α) μέρος τῆς ἀποζημιώσεως ποὺ ἐπιδικάστηκε στοὺς δικαιούχους μὲ τὴν 526/78 ἀπόφαση τοῦ Μον. Πρωτοδικείου Ἡρακλείου, γιὰ τὰ ἀκίνητα ποὺ ἀπαλλοτριώθηκαν μετὰ ἀπὸ τὴν Ο.Ε. 7065/Φ.1805/13.5.77 ἀπόφαση τοῦ Νομάρχη Ἡρακλείου, γιὰ τὴ διαπλάτυνση τῆς ἐπαρχ. ὁδοῦ Καβροχωρίου - Κεραμουτσίου - Κορφῶν, ἀνέρχεται στὸ ποσὸ τῶν δραχμῶν 1.197.210, β) ἀπὸ τὸ παραπάνω ποσὸν ἔχει παρακατατεθεῖ ἀπὸ τὸ Νομαρχιακὸ Ταμεῖο Ἡρακλείου, ποσὸν δρχ. 800.000, στὸ Γραφεῖο Παρακαταθηκῶν καὶ Δανείων τοῦ Α' Ταμείου Ἡρακλείου, γιὰ τὸ λογαριασμὸ αὐτῶν ποὺ θὰ ἀναγνωρισθοῦν δικαιοῦχοι, καὶ ἔχει ἐκδοθεῖ τὸ 28778/9.2.1979 γραμμάτιο συστάσεως παρακαταθήκης καὶ γ) τὸ ποσὸν τοῦτο θὰ ἀποδοθεῖ στοὺς δικαιούχους κατὰ τὰ νόμιμα.

Ἡράκλειο, 21 Φεβρουαρίου 1979

Ὁ Πρόεδρος κ.ἀ.α.

ΕΜΜ. ΣΤΡΑΤΑΚΗΣ

ΠΟΛΕΟΔΟΜΙΑ

ΑΠΟΦΑΣΕΙΣ

Ἀριθ. Η—9181 (5)

Περὶ ἐγκρίσεως τροποποιήσεως ρυμοτομικοῦ σχεδίου κοινότητας Φερῶν Ν. Ἔβρου.

Ο ΝΟΜΑΡΧΗΣ ΕΒΡΟΥ

Ἔχοντας ὑπόψη:

1. Τὶς διατάξεις τοῦ ἀπὸ 17.7.1923 Ν.Δ. «περὶ σχεδίων πόλεων κλπ.», ὅπως μεταγενεστέρως τροποποιήθηκαν καὶ συμπληρώθηκαν.

2. Τὸ Ν.Δ. 8/73 περὶ Γ.Ο.Κ.

3. Τὴν ὑπ' ἀριθ. 3/79 ἀπόφαση τοῦ 1/1979 πρακτικοῦ Συνεδριάσεως τοῦ Κοινοτικοῦ Συμβουλίου Φερῶν περὶ ἀποχαρακτηρισμοῦ τοῦ ΟΤ 48 ἀπὸ χῶρο Πρασίνου σὲ Οἰκοδομήσιμο.

4. Τὴν 24/26.1.79 γνωμοδότηση τοῦ Συμβουλίου ΔΕ Τμ. Ν. Ἔβρου, ἀποφασίζουμε:

Ἐγκρίνουμε τὴν τροποποίηση τοῦ ρυμοτομικοῦ σχεδίου Κοινότητας Φερῶν Ν. Ἔβρου μὲ τὸν ἀποχαρακτηρισμὸ τοῦ ΟΤ 48 ἀπὸ χῶρο πρασίνου σὲ οἰκοδομήσιμο μὲ τὴ δημιουργία πεζόδρομου μεταξὺ τοῦ οἰκοπέδου τῆς Κοινότητας καὶ τοῦ Δασυλλίου ὅπως προτάθηκε ἀπὸ τὸ Δ.Τ.Υ.Ν. Ἔβρου καὶ φαίνεται στὸ συνημμένο τοπογραφικὸ διάγραμμα.

Ἡ ἀπόφαση αὐτὴ νὰ δημοσιευθεῖ στὴν Ἐφημερίδα τῆς Κυβερνήσεως.

Ἀλεξανδρούπολη, 3 Φεβρουαρίου 1979

Ὁ Νομάρχης

ΧΑΡ. ΛΙΝΑΡΔΟΠΟΥΛΟΣ

ΤΡΟΠΟΠΟΙΗΣΗ Ο.Τ. 48
ΡΥΜΟΤΟΜΙΚΟΥ ΣΧΕΔΙΟΥ ΦΕΡΩΝ
κλίμακα 1:1000

122

1303

48

1593

ΠΕΖΟΔΡΟΜΟΣ

ΑΣΥΛΙΟΝ

ΚΟΙΝΟΤΗΤΑ

ΘΕΩΡΗΘΗΚΕ
Φέραι 23-1-1979
Ο πρόεδρος

Φέραι 3-1-1979
Ο ΣΥΝΤΑΞΑΣ

ΕΥΑΓΓΕΛ
ΠΤΥΧ. ΠΟΛΙΤΙΚΟΣ ΥΠΟΜΗΧΑΝΙΚΟΣ Α.Τ.Τ.
28ης ΟΚΤΩΒΡΙΟΥ 6 - ΤΗΛΕΦ. (0555) 22-2
ΦΕΡΡΑΙ

'Αριθ. ΤΥ 2112/1164 (6)

Περὶ ἐγκρίσεως τῆς ἀπὸ 19.7.78 ἐκθέσεως καθορισμοῦ ὁρίων οἰκισμοῦ Γεωργάνων Ν. Ἰωαννίνων.

Ο ΝΟΜΑΡΧΗΣ ΙΩΑΝΝΙΝΩΝ

Ἔχοντας ὑπόψη:

1. Τίς διατάξεις τῆς ἀριθ. 35400/6.12.1975 ἀποφάσεως Ὑφ/γοῦ Δημ. Ἔργων «περὶ τοῦ τρόπου καθορισμοῦ ὁρίων οἰκισμῶν πρὸ τοῦ ἔτους 1923 στερουμένων σχεδίων ρυμοτομίας», καθὼς καὶ τῆς Ε. 22812/13.7.1977 (ἐγκ. 37) διαταγῆς διευκρινιστικῆς τῆς ἀνωτέρω ἀποφάσεως.

2. Τὴ ΤΥ 8835/3229/9.6.78 ἀπόφασή μας, μὲ θέμα σύσταση ἐπιτροπῆς γιὰ τὸν καθορισμὸ ὁρίων τοῦ οἰκισμοῦ Γεωργάνων Ἰωαννίνων.

3. Τὴν ἀπὸ 19.7.78 ἔκθεση καὶ τοπογραφικὸ σκαρίφημα καθορισμοῦ ὁρίων οἰκισμοῦ Γεωργάνων Ἰωαννίνων, ποὺ συντάχθηκε ἀπὸ τὴν ἐν λόγῳ ἐπιτροπὴ καὶ στὰ ὁποῖα περιγράφονται καὶ ἀποτυπώνονται οἱ χαρακτηριστικὲς οἰκοδομὲς γιὰ τὸν καθορισμὸ τῶν ἐν λόγῳ ὁρίων.

4. Τὴν 774/29.11.78 ἀναφορὰ τῆς Κοινότητος Γεωργάνων Ἰωαννίνων ποὺ ἀναφέρει ὅτι κατὰ τῆς ὑπόψη ἐκθέσεως οὐδεμία ἔνσταση ὑπεβλήθη.

5. Τὴν ΕΣ 1777/20.1.79 ἀπόφαση τοῦ Νομάρχη Ἰωαννίνων περὶ ἀσκήσεως ἁρμοδιοτήτων μὲ ἐντολὴ Νομάρχη καὶ βλέποντας δὲ τὴν γνώμη τοῦ Περ. Συμβ. Δ.Ε. Ν. Ι. διατυπώθηκε στὴν ἀριθ. 2/30.1.79 πράξη του,

Ἐπειδή:

1) Τὰ ὅρια τοῦ οἰκισμοῦ Γεωργάνων Ἰωαννίνων, ὅπως τοποθετήθηκαν ἀπὸ τὴν ἐπιτροπὴ καὶ τὰ ὁποῖα περιγράφονται στὴν ἐν λόγῳ ἔκθεση, ἀνταποκρίνονται στὶς διατάξεις τῆς ἀνωτέρω ἀποφάσεως (παρ. 1).

2) Κατὰ τῆς ὑπόψη ἐκθέσεως κανένας δὲν ὑπέβαλε ἔνσταση, ἀποφασίζουμε:

Ἐγκρίνουμε τὴν ἀπὸ 19.7.78 ἔκθεση καθορισμοῦ ὁρίων Κοινότητας Γεωργάνων Ἰωαννίνων, ὅπως συντάχθηκε ἀπὸ τὴν ἐν λόγῳ ἐπιτροπή.

Ἡ ἀπόφαση αὐτὴ νὰ δημοσιευθεῖ στὴν Ἐφημερίδα τῆς Κυβερνήσεως.

Ἰωάννινα, 12 Φεβρουαρίου 1979

Μὲ ἐντολὴ Νομάρχη
Ὁ Διευθυντὴς
Κ. ΒΗΧΑΣ

ΕΚΘΕΣΗ

Καθορισμοῦ ὁρίου Κοινότητας Γεωργάνων Ἰωαννίνων.

Οἱ α) Ἠλίας Κόλλιας Τοπ. Μηχ/κὸς «ἐπὶ συμβάσει» τῆς Δ.Τ.Υ.Ν.Ι., β) Εὐάγγελος Λεοντίου ἐργοδηγὸς «ἐπὶ 7ῳ β.» τῆς Δ.Τ.Υ.Ν.Ι., γ) Ἀθαν. Καρβελᾶς Πρόεδρος Κοινότητος, οἱ ὁποῖοι ἀποτελοῦμε ἐπιτροπὴ γιὰ τὸν καθορισμὸ τοῦ πρὶν ἀπ' τὸ 1923 οἰκισμοῦ Γεωργάνων βάσει τῆς ΤΥ.8835/3229/9.6.78 ἀποφάσεως τοῦ Νομάρχη καὶ σύμφωνα μὲ τὴν Ε. 35400/6.12.75 ἀπόφαση τοῦ Ὑπουργοῦ Δημ. Ἔργων. συγκεντρωθήκαμε μετὰ ἀπὸ πρόσκληση τοῦ Ἠλία Κόλλια στὶς 14.6.1978 στὴν Κοινότητα Γεωργάνων καὶ ἀποφασίσαμε ὁμόφωνα τὴν ὁριοθέτηση τῆς Κοινότητας ἀπὸ τὶς παρακάτω χαρακτηριστικὲς οἰκοδομὲς καὶ ἰδιοκτησίες:

Α'. Οἰκισμὸς Γεωργάνων.

1) Οἰκία Θεοδώρας Τσιρούκη
2) Οἰκία Ἰφιγένειας Δημακόπουλου
3) Οἰκία καὶ σταῦλος Λεων. Νίκα
4) Οἰκία Κων/νου Τσαρπέλη
5) Οἰκία Παναγ. Κραβαρίτου
6) Οἰκία Ἀθανασίου Πάτση
7) Σταῦλος Εὐαγγέλου Νάστα
8) Οἰκία Σπυρίδωνος Γιαννούση
9) Οἰκία Ἰωάννου Κατσίκη
10) Οἰκία Ἰωάννου Νίκα
11) Οἰκία Ἰωάννου Δημακόπουλου.

Β'. Οἰκισμὸς Λειβαδίου.

1) Οἰκία Χρήστου Ζώη
2) Οἰκία Κων/νου Ζώη
3) Οἰκία Παύλου Δημακόπουλου
4) Ἐκκλησία Ἁγίου Γεωργίου
5) Οἰκία Ἰωάννου Δημακόπουλου.

Γ'. Οἰκισμὸς Μπάλα Γεωργάνων.

1) Ἀχερώνας Ἰωάννου Λιάμπη
2) Οἰκία καὶ σταῦλος Βασ. Νίκα
3) Ἐκκλησία Εὐαγγελισμοῦ
4) Δεξαμενὴ
5) Σταῦλος Κων/νου Γούση
6) Πηγὴ Γκουπὲ
7) Οἰκία Βύρωνος Παπαθανασίου.


Οἱ παραπάνω χαρακτηριστικὲς οἰκοδομὲς καὶ ἰδιοκτησίες φαίνονται καὶ στὸ τοπογραφικὸ σκαρίφημα τοῦ συνοικισμοῦ ποὺ συνέταξε ἡ ἐπιτροπή.


Ἰωάννινα, 14 Ἰουνίου 1978

Ἡ Ἐπιτροπὴ
1) ΗΛΙΑΣ ΚΟΛΛΙΑΣ
2) ΕΥΑΓΓΕΛΟΣ ΛΕΟΝΤΙΟΥ
3) ΑΘΑΝ. ΚΑΡΒΕΛΑΣ

Ἐθεωρήθη
Ἰωάννινα, 14 Ἰουνίου 1978
Ὁ Δ/ντὴς Τεχν. Ὑπηρεσιῶν καὶ ἁ.α.
Κ. ΒΗΧΑΣ

ΤΟΠΟΓΡΑΦΙΚΟ ΣΚΑΡΙΦΗΜΑ ΟΙΚΙΣΜΟΥ ΓΕΩΡΓΑΝΗ ΙΩΑΝΝΙΝΩΝ (χωρίς κλίμακα)

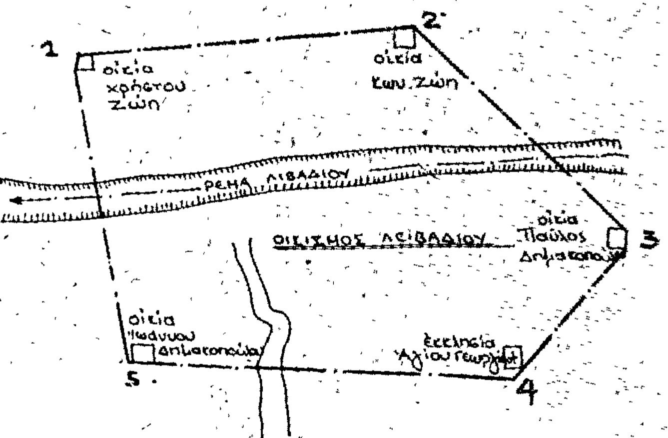

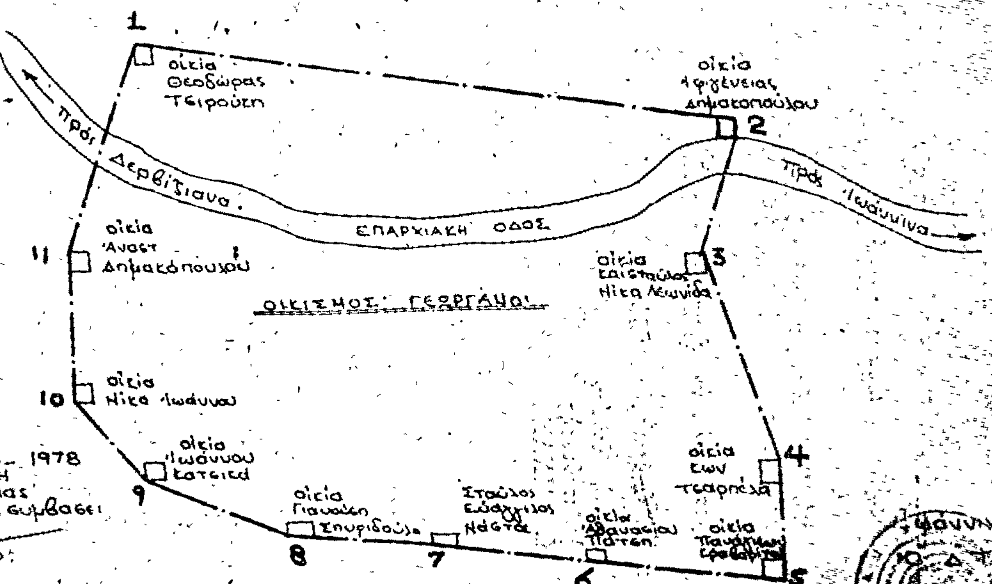

1 — οἰκία Ἀχερώνας Ἰωάννου Λιάμπη
2 — οἰκία καὶ στάυλος Βασ. Νίκα
ΟΙΚΙΣΜΟΣ ΗΠΑΛΑ ΓΕΩΡΓΑΝΗ
3 — ἐκκλησία εὐαγγελισμ
4
5 — Στάυλος Σωτ. Γούση
6 — Πηγὴ Γκούνε
7 — οἰκία Βύρωνος Παπαθανασίου
Πρὸς Δερβίζιανα — ΕΠΑΡΧΙΑΚΗ ΟΔΟΣ — Πρὸς Ἰωάννινα

Ἰωάννινα 14-6-1978
Η ΕΠΙΤΡΟΠΗ
1) Ἠλίας Κόλλιας
Τοπ. Μηχ. μὲ συμβάσει
2) Εὐάγγελος Λεοντίου
Ἐργοδηγὸς ΜΕ 1ος
3) Ἀδαμ. Καρβελάς
πρόεδρος Κοιν. Γεωργάνων

ΕΘΕΩΡΗΘΗ
Ἰωάννινα 19-7-1978
Ο Δ.Τ.Υ.Ν.Ι.
Ἰωάννης Βάσιλας
Νομ/κός ΑΕ μὲ 3ος

'Αριθ. ΤΥ. 2108/1159 (7)

Περὶ ἐγκρίσεως τῆς ἀπὸ 19.4.1978 ἐκθέσεως καθορισμοῦ ὁρίων οἰκισμοῦ Νικάνορος Κονίτσης Ν. Ἰωαννίνων.

Ο ΝΟΜΑΡΧΗΣ ΙΩΑΝΝΙΝΩΝ

Ἔχοντας ὑπόψη:

1) Τὶς διατάξεις τῆς ἀριθ. 35.400/6.12.1975 ἀποφάσεως Ὑφ/γοῦ Δημ. Ἔργων «περὶ τοῦ τρόπου καθορισμοῦ ὁρίων οἰκισμῶν πρὸ τοῦ ἔτους 1923 στερουμένων σχεδίων ρυμοτομίας» καθὼς καὶ τῆς Ε 22812/13.7.1977 (ἐγκ. 37) διαταγῆς διευκρινιστικῆς τῆς ἀνωτέρω ἀποφάσεως.

2) Τὴν ἀριθ. ΤΥ 5644/15.4.1978 ἀπόφασή μας μὲ θέμα σύσταση ἐπιτροπῆς γιὰ τὸν καθορισμὸ ὁρίων τοῦ Οἰκισμοῦ Νικάνορος Κονίτσης Ἰωαννίνων.

3) Τὰ ἀπὸ 19.4.1978 ἔκθεση καὶ τοπογραφικὸ σκαρίφημα καθορισμοῦ ὁρίων οἰκισμοῦ Νικάνορος Κονίτσης ποὺ συντάχθηκε ἀπὸ τὴν ἐν λόγῳ ἐπιτροπὴ καὶ στὰ ὁποῖα περιγράφονται καὶ ἀποτυπώνονται οἱ χαρακτηριστικὲς οἰκοδομὲς γιὰ τὸν καθορισμὸ τῶν ἐν λόγῳ ὁρίων.

4) Τὴν ἀριθ. 137/20.5.1978 ἀναφορὰ τῆς Κοινότητας Νικάνορος Ἰωαννίνων ποὺ ἀναφέρει ὅτι κατὰ τῆς ὑπόψη ἐκθέσεως κανένας δὲν ὑπέβαλε ἔνσταση.

5. Τὴν ΕΣ 1777/20.1.1979 ἀπόφαση τοῦ Νομάρχη Ἰωαννίνων περὶ ἀσκήσεως ἁρμοδιοτήτων μὲ ἐντολὴ Νομάρχη Ἰωαννίνων βλέποντας δὲ τὴν γνώμη τοῦ Περιφερειακοῦ Συμβουλίου Δημ. Ἔργων Ν. Ἰωαννίνων ποὺ διατυπώθηκε στὴν ἀριθ. 2/30.1.1979 πράξη του,

Ἐπειδή:

1) Τὰ ὅρια τοῦ οἰκισμοῦ Νικάνορος Κονίτσης, ὅπως τοποθετήθηκαν ἀπὸ τὴν ἐπιτροπὴ καὶ τὰ ὁποῖα περιγράφονται στὴν ἐν λόγῳ ἔκθεση, ἀνταποκρίνονται στὶς διατάξεις τῆς ἀνωτέρω ἀποφάσεως (παρ. 1).

2) Κατὰ τῆς ὑπόψη ἐκθέσεως κανένας δὲν ὑπέβαλε ἔνσταση, ἀποφασίζουμε:

Ἐγκρίνουμε τὴν ἀπὸ 19.4.1978 ἔκθεση καθορισμοῦ ὁρίων Κοινότητας Νικάνορος Κονίτσης ὅπως συντάχθηκε ἀπὸ τὴν ἐν λόγῳ ἐπιτροπή.

Ἡ ἀπόφαση αὐτὴ νὰ δημοσιευθεῖ στὴν Ἐφημερίδα τῆς Κυβερνήσεως.

Ἰωάννινα, 12 Φεβρουαρίου 1979

Μὲ ἐντολὴ Νομάρχη
Ὁ Διευθυντὴς
Κ. ΒΗΧΑΣ

ΕΚΘΕΣΗ

Καθορισμοῦ ὁρίων Κοινότητας Νικάνορας Κονίτσης.

Οἱ α) Ἠλίας Κόλλιας Τοπ. Μηχ/κὸς ἐπὶ συμβάσει τῆς Δ.Τ.Υ.Ν.Ι., β) Κιτσάκης Βασίλης Ἐργοδηγὸς μὲ 7ο β. τῆς Δ.Τ.Υ.Ν.Ι., γ) Δημ. Κόφας Πρόεδρος Κοινότητος Νικάνορας, οἱ ὁποῖοι ἀποτελοῦμε ἐπιτροπὴ γιὰ τὸν καθορισμὸ τοῦ πρὶν ἀπὸ τὸ 1923 Οἰκισμοῦ Νικάνορας Κονίτσης βάσει τῆς Τ.Υ. 5644/15.4.1978 ἀποφάσεως τοῦ Νομάρχη καὶ σύμφωνα μὲ τὴν Ε. 35400/6.12.75 ἀπόφαση τοῦ Ὑπουργοῦ Δημ. Ἔργων, συγκεντρωθήκαμε μετὰ πρόσκληση τοῦ Ἠλία Κόλλια στὶς 17.4.1978 στὴ Κοινότητα Νικάνορας καὶ ἀποφασίσαμε, ὁμόφωνα τὴν ὁριοθέτηση τῆς Κοινότητας ἀπὸ τὶς παρακάτω χαρακτηριστικὲς οἰκοδομὲς καὶ ἰδιοκτησίες:

1) Νοτιοδυτικὰ οἰκίας Ἰωάννου Παπαζήση μέχρι συναντήσεως ρέματος

2) Οἰκία Ἰωάννου Παπαζήση

3) Ἀποθήκη Βασ. Σπύρου

3α) Ἀποθήκη Βασ. Τσουμάκα

4) Ἀποθήκη Βασ. Σπύρου

5) Οἰκία Βασ. Σπύρου

6) Οἰκία Εὐαγγ. Σπανοῦ

7) Οἰκία Χρ. Τσάγκα

8) Ἀποθήκη Ἀριστοτέλη Κόφα

9) Ἀποθήκη Θωμᾶ Μάλιου


10) Νοτιοδυτικὰ ἀποθήκης Θωμᾶ Μάλιου μέχρι συναντήσεως ρέματος καὶ κατὰ μῆκος τοῦ ρέματος μέχρι σημείου (1).

Τὰ παραπάνω χαρακτηριστικὰ σημεῖα φαίνονται καὶ στὸ ἀπὸ 17.4.1978 τοπογραφικὸ σκαρίφημα ποὺ συντάχθηκε ἀπὸ τὴν ὑπόψη ἐπιτροπή.

Ἰωάννινα, 17 Ἀπριλίου 1978

Ἡ Ἐπιτροπὴ
1) ΗΛΙΑΣ ΚΟΛΛΙΑΣ
2) ΒΑΣ. ΚΙΤΣΑΚΗΣ
3) ΔΗΜ. ΚΟΦΑΣ

Ἐθεωρήθη
Ἰωάννινα, 19 Ἀπριλίου 1978
Ὁ Δ/ντὴς Τεχν. Ὑπηρεσιῶν
Κ. ΤΣΟΥΜΑΝΗΣ

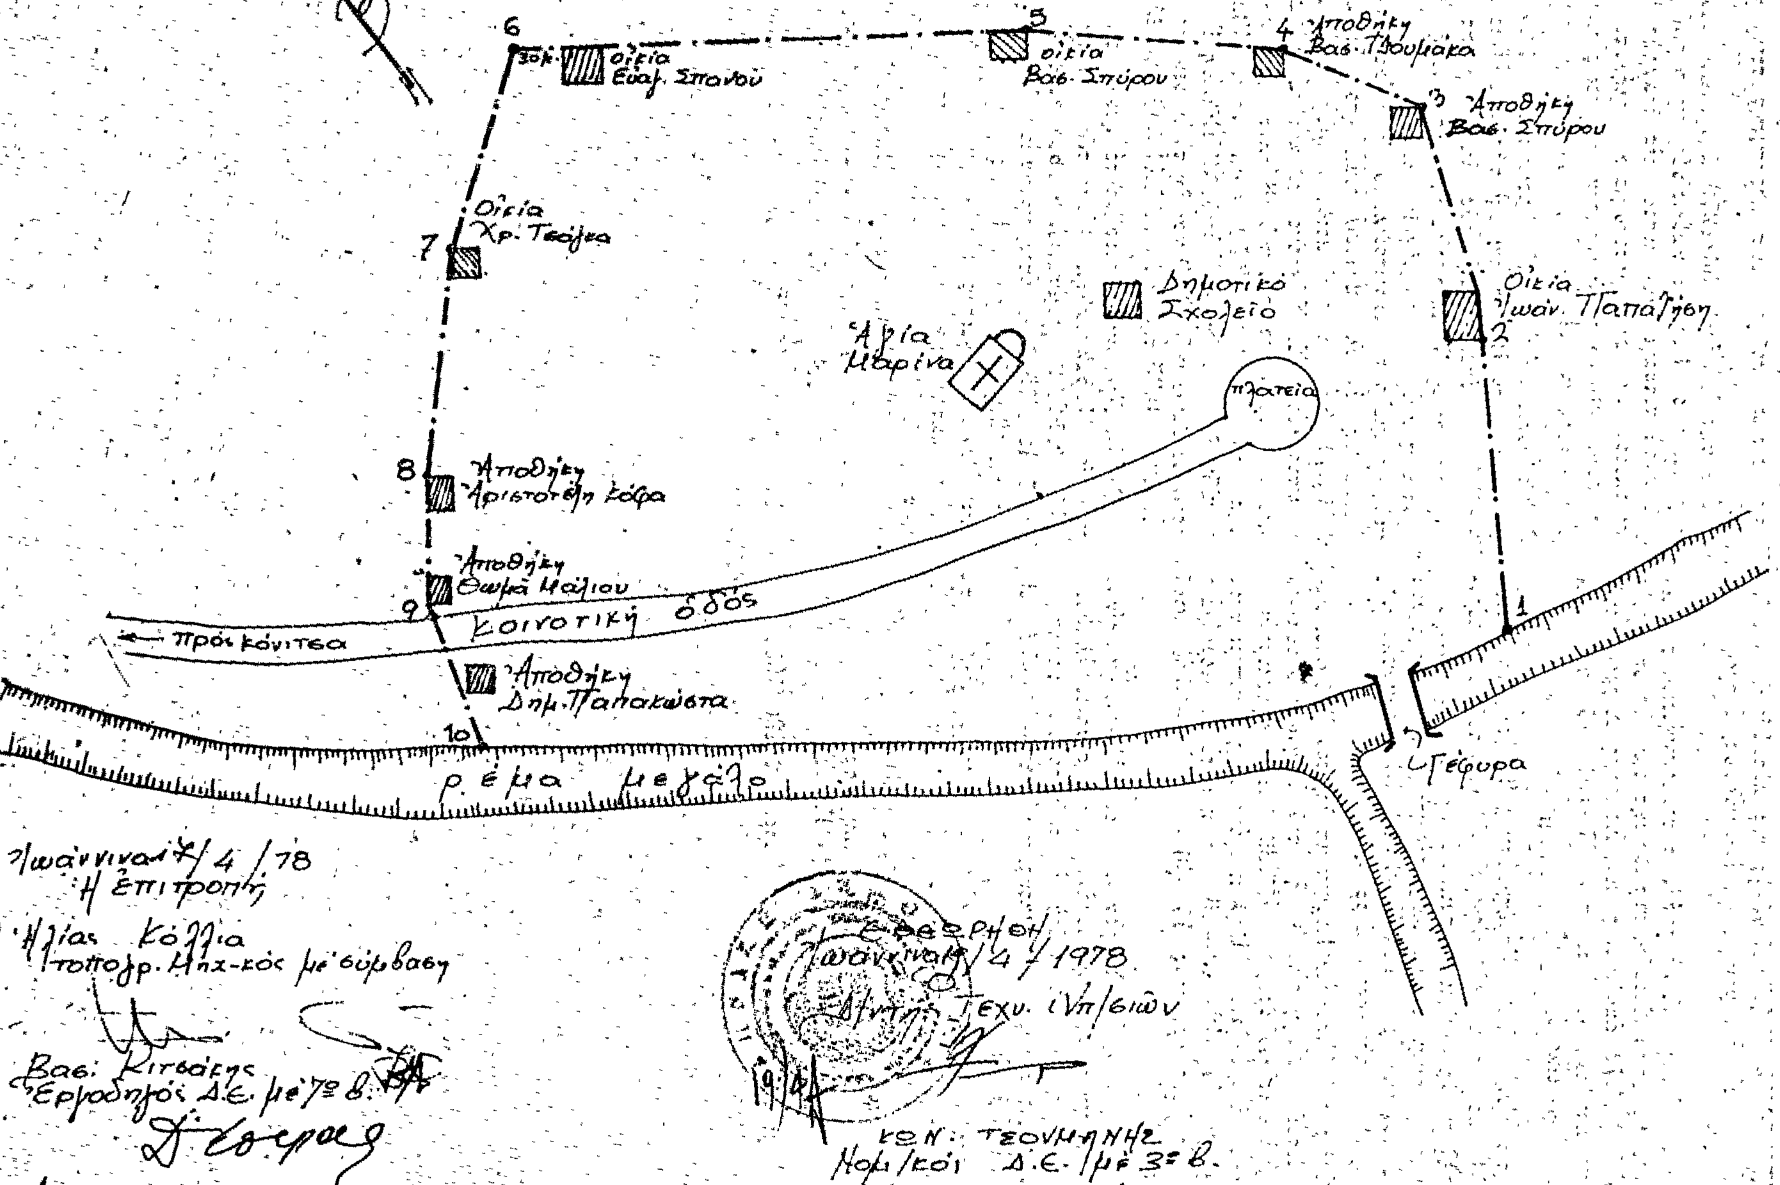
ΤΟΠΟΓΡΑΦΙΚΟΝ ΣΚΑΡΙΦΗΜΑ (χωρίς κλίμακα)
οικισμού Νικάνωρος Κονίτσης Ιωαννίνων
Οικία Ευαγ. Σπανού
Οικία Βασ. Σπύρου
Αποθήκη Βασ. Τσουμάκα
Αποθήκη Βασ. Σπύρου
Οικία Χρ. Τσάλκα
Δημοτικό Σχολείο
Αγία Μαρίνα
Οικία Ιωάν. Παπαλήση
πλατεία
Αποθήκη Αριστοτέλη Κόφα
Αποθήκη Θωμά Μάλιου
Κοινοτική οδός
Πρός Κόνιτσα
Αποθήκη Δημ. Παπακώστα
ρέμα μεγάλο
Γέφυρα
Ιωάννινα /4/78
Η Επιτροπή
α) Ηλίας Κόλλια
τοπογρ. Μηχ-κός μέ σύμβαση
β) Βασ. Κιτσάκης
Εργοδηγός Δ.Ε. μέ 7ο β.
γ) Δημ. Κόφας
πρόεδρος Κοινότ. Νικάνωρος
Ιωάννινα /4/1978
Τεχν. Υπ/σιών
Τσουμάνης
Νομ/κοί Δ.Ε. μέ 3ο β.

ΑΝΑΚΟΙΝΩΣΕΙΣ

(8)

Περὶ εἰδοποιήσεως τῆς γενομένης παρακαταθέσεως ἀποζημιώσεως ἐξ ἐφαρμογῆς σχεδίου πόλεως Σερρῶν.

Διὰ τῆς ὑπ' ἀριθ. 3/72 πράξεως τακτοποιήσεως τοῦ πολεοδομικοῦ Γραφείου Σερρῶν, κυρωθείσης διὰ τῆς ὑπ' ἀριθ. ΤΥ/7054/21.4.72 ἀποφάσεως τοῦ Νομάρχη Σερρῶν, ἐγένετο ἡ τακτοποίηση τῶν ἐντὸς τοῦ 127 Ο.Π. τοῦ σχεδίου πόλεως κειμένων οἰκοπέδων.

Καθορισθείσης τῆς ἀποζημιώσεως διὰ τῆς ὑπ' ἀριθ. 32/1978 ἀποφάσεως τοῦ Μονομελοῦς Πρωτοδικείου Σερρῶν εἰς δραχμὰς 800 κατὰ τ.μ. διὰ τὰ προσκυρούμενα καὶ ρυμοτομούμενα τμήματα παρακατατέθησαν τὰ ἀναλογοῦντα ποσὰ διὰ τοῦ ὑπ' ἀριθ. 12457/30.12.1978 γραμματίου τοῦ Γραφείου Παρακαταθηκῶν Σερρῶν.

1) Ὑπὲρ τοῦ Νικολάου Κυριμπαμπαλῆ τοῦ Ἰωάννου, κατοίκου Σερρῶν (Σαγγαρίου 3) ἢ τοῦ ἀναγνωρισθησομένου ἀληθοῦς δικαιούχου δραχμαὶ 41.280 διὰ προσκυρούμενο τμῆμα οἰκοπέδου ἐμβαδοῦ 24,50 τ.μ. ὑπὸ τὰ χαρακτηριστικὰ στοιχεῖα 46—47—48—49—46, ὡς καὶ τὸ ρυμοτομούμενο τμῆμα ἀπὸ τοὺς ἀριθμοὺς 45—46—49—43—45 ἐμβαδοῦ 27,10 τ.μ.

2) Ὑπὲρ Ἀντωνίου Σαυρακίδη τοῦ Ἀθαν., κατοίκου Σερρῶν (Σαγγαρίου 8) ἢ τοῦ ἀναγνωρισθησομένου ἀληθοῦς δικαιούχου δραχμαὶ 13.200 διὰ τὸ προσκυρούμενο τμῆμα οἰκοπέδου μὲ τοὺς χαρακτηριστικοὺς ἀριθ. 29—71—72—29 ἐμβαδοῦ 16,50 τ.μ.

Ἡ παροῦσα δημοσιευθήτω διὰ τῆς Ἐφημερίδος τῆς Κυβερνήσεως

Σέρραι, 26 Φεβρουαρίου 1979

Ὁ Πληρεξούσιος Δικηγόρος
ΓΕΩΡΓΙΟΣ ΓΙΩΡΓΟΥΛΑΣ

(Ἀριθ. τριπλ. Δημ. Ταμ. Σερρῶν 21290/79)

(9)

Περὶ καθορισμοῦ προσωρινῆς τιμῆς μονάδος καὶ παρακαταθέσεως ἀποζημιώσεως ἰδιοκτητῶν στὸν Ν. Ἠμαθίας.

Διὰ τῆς ὑπ' ἀριθ. 56/1979 ἀποφάσεως τοῦ Μονομελοῦς Πρωτοδικείου Βεροίας καθωρίσθη προσωρινῶς τιμὴ μονάδος κατὰ τετραγωνικὸν μέτρον εἰς δραχμὰς 1.500 διὰ τὰ προσκυρούμενα καὶ ρυμοτομούμενα τμήματα συνεπείᾳ τῆς ὑπ' ἀριθ. 30/76 πράξεως τακτοποιήσεως καὶ ἀναλογισμοῦ τῆς Δ.Τ.Υ. Ν. Ἠμαθίας, κυρωθείσης νομίμως.

Εἰδικώτερον ἡ ὑπ' ἀριθ. 4 ἰδιοκτησία Ἠλία Π. Γεωργιάδη, κειμένη ἐν Βεροίᾳ καὶ ἐπὶ τῆς ὁδοῦ Πιερίων ὑποχρεοῦται ὅπως ἀποζημιώση τὰς παρακειμένας ἰδιοκτησίας: α) Ὑπ' ἀριθ. 3 Δημητρίου Λ. Ἀρεντούλη, Ὀδυσσέως Λ. Ἀρεντούλη καὶ τοῦ παρεμβάντος κατὰ τὴν συζήτησιν ἐνώπιον τοῦ Μονομελοῦς Πρωτοδικείου Βεροίας Ὀδυσσέως Δ. Ἀσλανίδη, ἐν ὅλῳ 241,20 τεμ., ἤτοι 241,20Χ1.500 361.800 δρχ., β) ὑπ' ἀριθ. 1 Μαρίας Σ. Σιδηροπούλου, Θεμιστοκλέους Σ. Σιδηροπούλου καὶ Κοσμᾶ Σ. Σιδηροπούλου ἐκ μέτρων τετραγωνικῶν 87 καὶ δὴ τὸ ἓν δεύτερον ταύτης, ἤτοι 87:2 = 43,50 τ.μ., ἤτοι, 43,50Χ1.500 = 65.250 δρχ. καὶ γ) ὑπ' ἀριθ. 8 Ἐξιζίδη Γεωργίου ἐκ μέτρων τετραγωνικῶν 0,70 καὶ δὴ τὸ ἓν δεύτερον ταύτης, ἤτοι 0,70:2 = 0,35 τ.μ., ἤτοι 0,35Χ1.500 = 525 δρχ.

Τὰ ἀνωτέρω ποσὰ παρακατετέθησαν εἰς τὸ ἐν Βεροίᾳ γραφεῖον Παρακαταθηκῶν ὑπὲρ τῶν ἀνωτέρω μὲ τὸ ὑπ' ἀρ. 11148/27.2.79 γραμμάτιον παρακαταθέσεως συνολικοῦ ποσοῦ 427.575 δρχ., ὅπερ γραμμάτιο ἐν συνεχείᾳ κατετέθη εἰς τὸν Συμβολαιογράφον Βεροίας Ἀναστάσιον Σταύρου Σπανίδην, συνταγείσης τῆς ὑπ' ἀριθ. 15974/28.2.79 πράξεως καταθέσεως γραμματίου συστάσεως παρακαταθήκης.

Ἐν Βεροίᾳ τῇ 2 Μαρτίου 1979

Ὁ Πληρεξούσιος Δικηγόρος
ΙΣΑΑΚ Ν. ΣΙΔΗΡΟΠΟΥΛΟΣ

(Ἀριθ. τριπλ. 17242/79, Δημ. Ταμ. Βεροίας τῆς 8.3.79)

ΑΠΟ ΤΟ ΕΘΝΙΚΟ ΤΥΠΟΓΡΑΦΕΙΟ